


Herzele

Lindestraat, WONING 1, 2, 2A en 3




INPLANTING

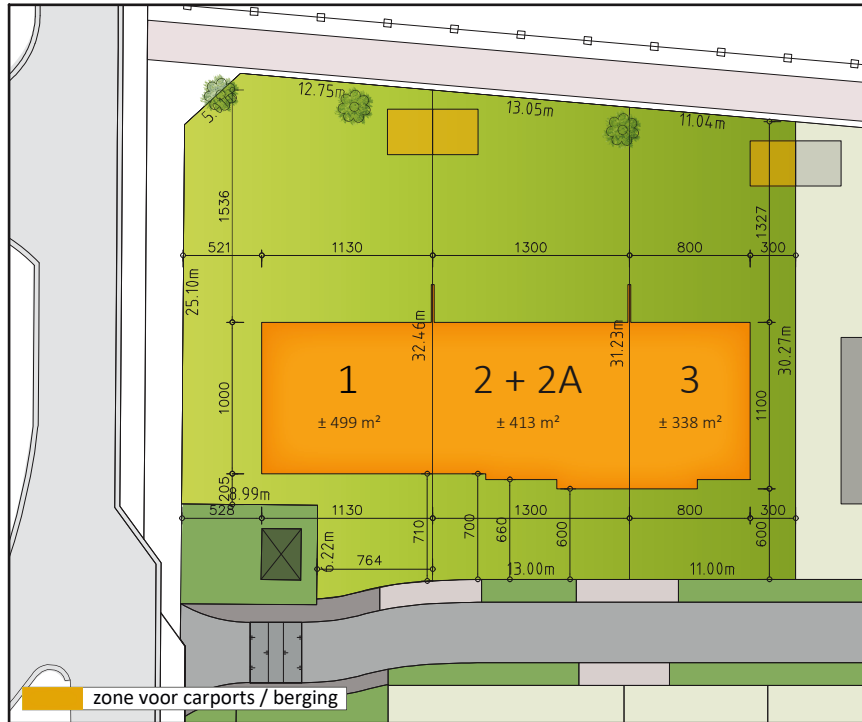


VERKAVELING

Herzele - Lindestraat




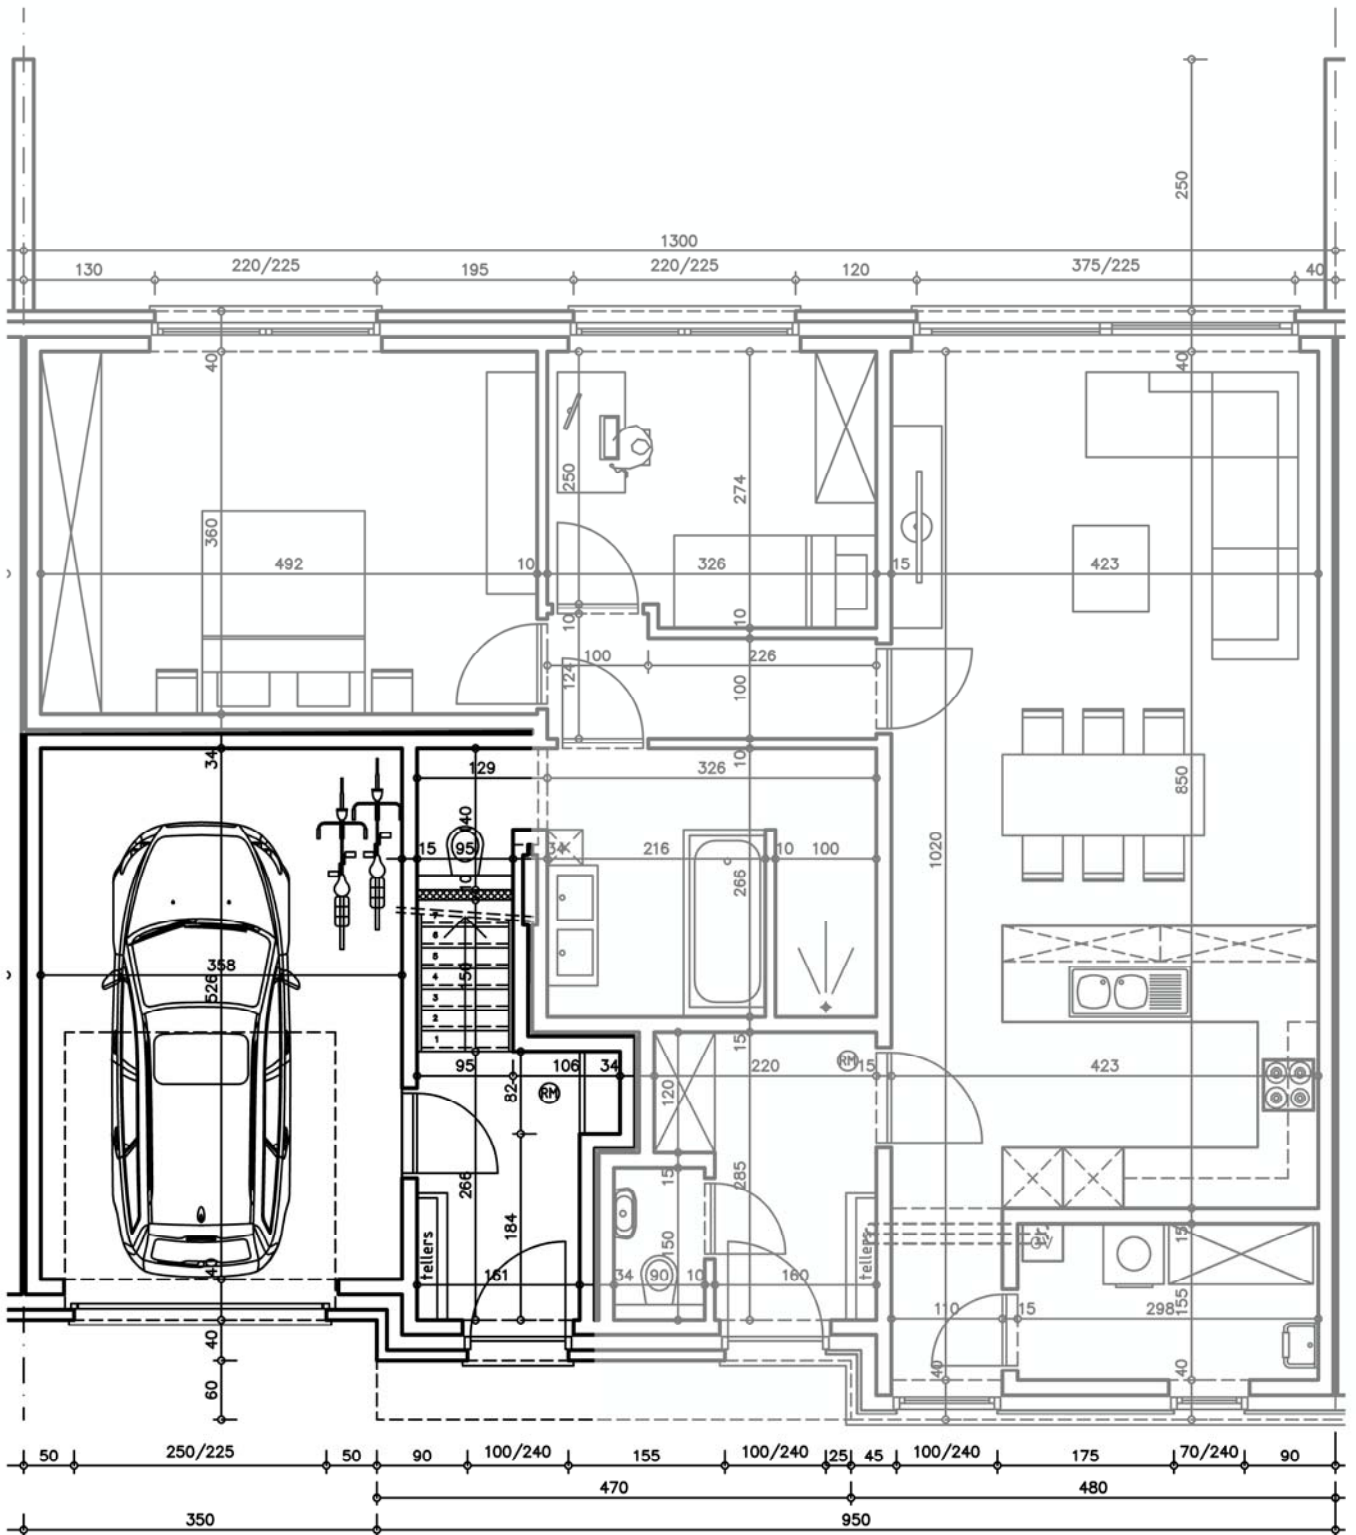

SCHAAL 1/75

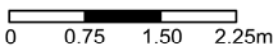


WONING 2 GELIJKVLOERS

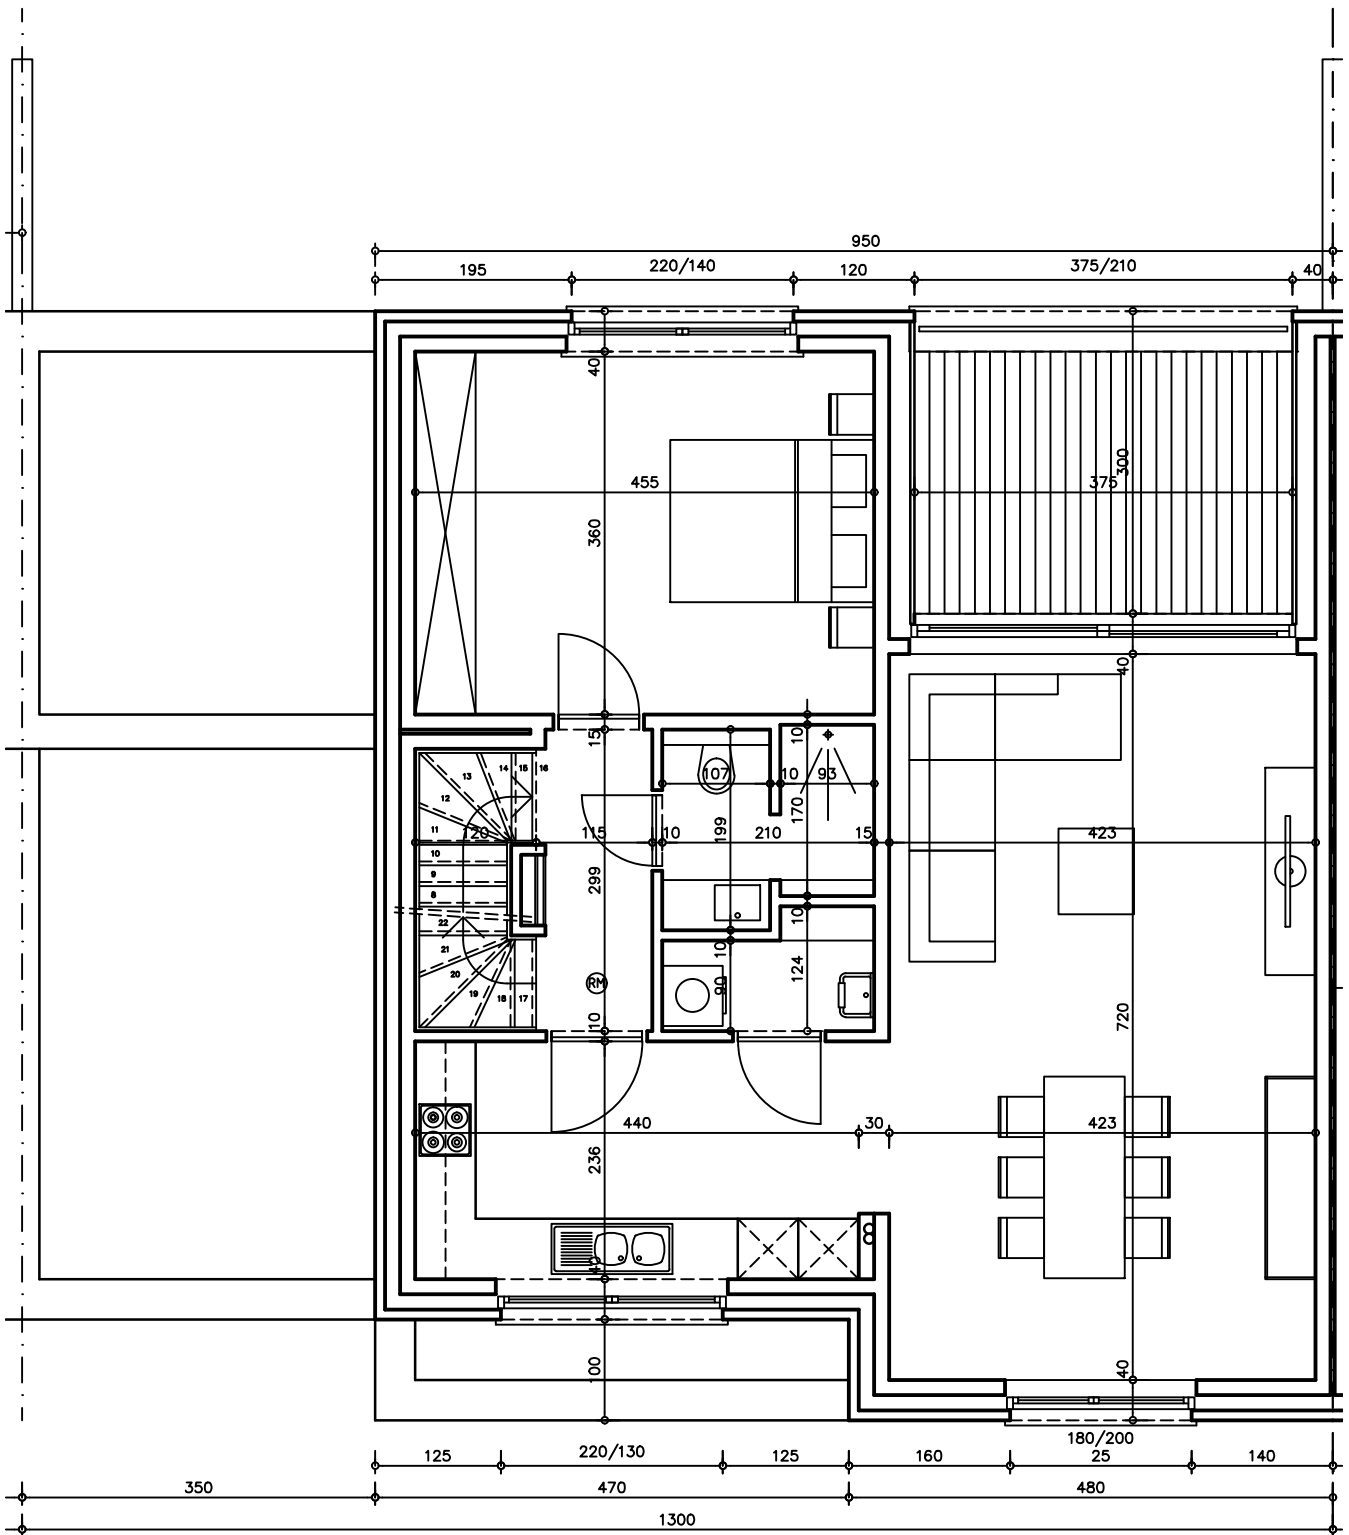


SCHAAL 1/75
 0 0.75 1.50 2.25m


WONING 2
 VERDIEPING

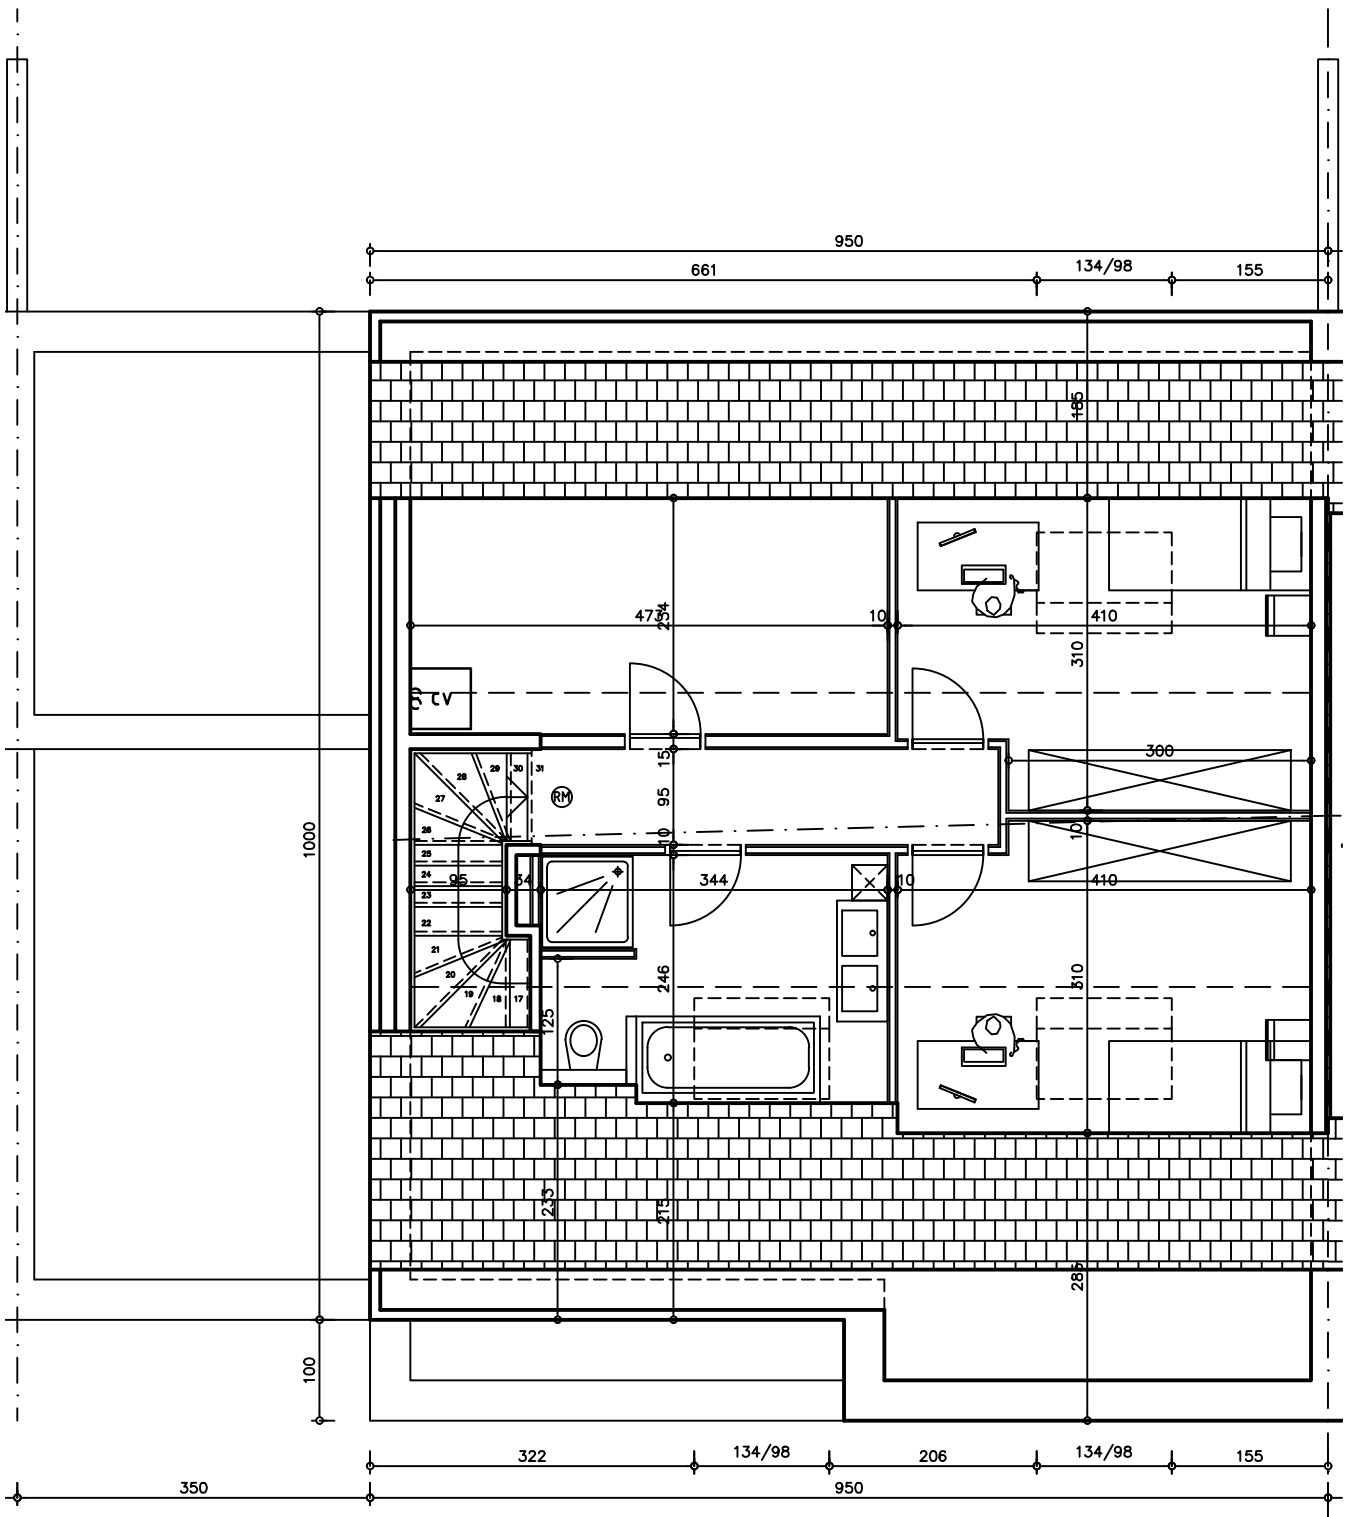


SCHAAL 1/75

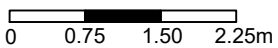


WONING 2
ZOLDER

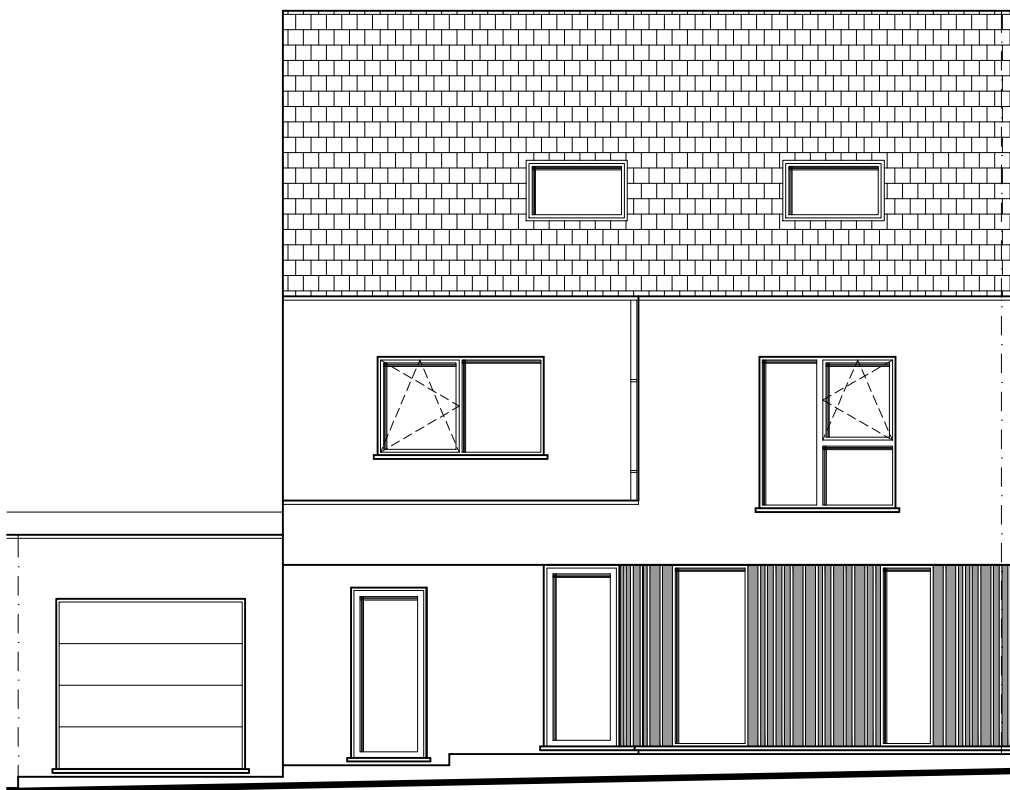


WONING 2 + 2A
VOORGEVEL

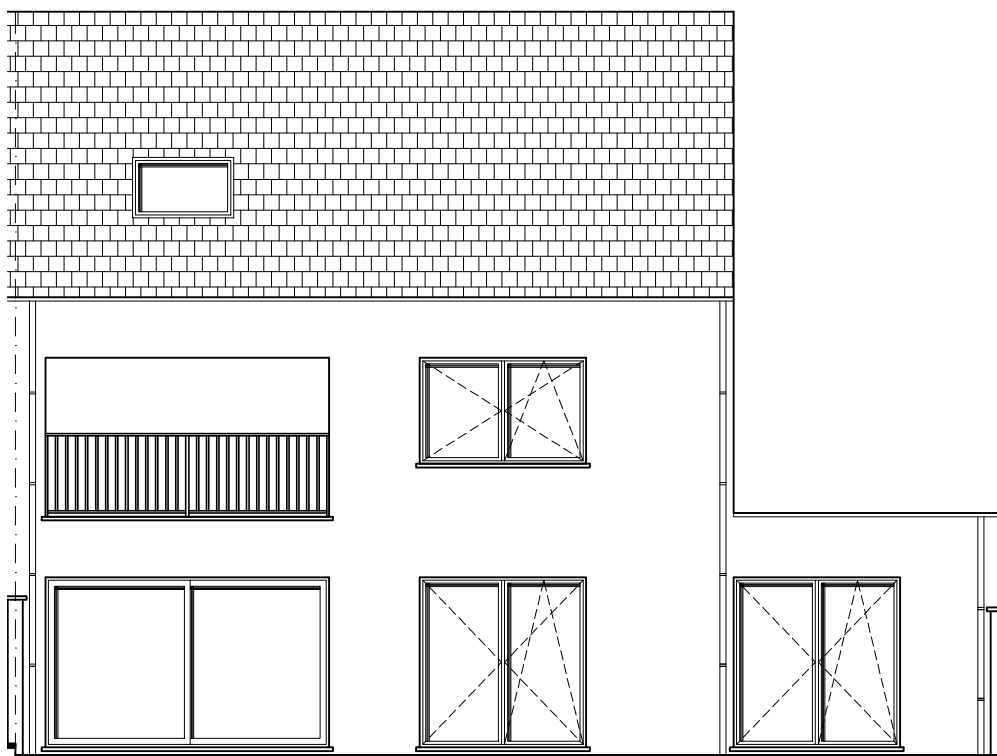


WONING 2 +2A
ACHTERGEVEL

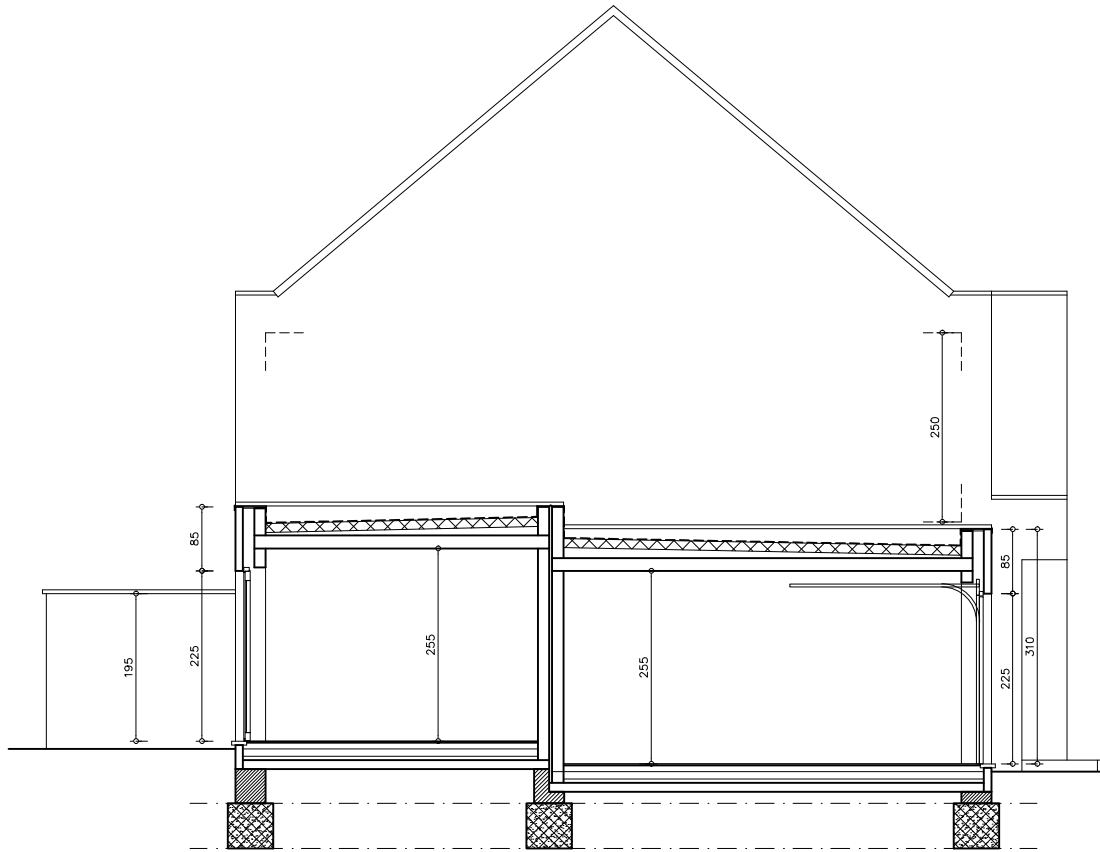

DOORSNEDE

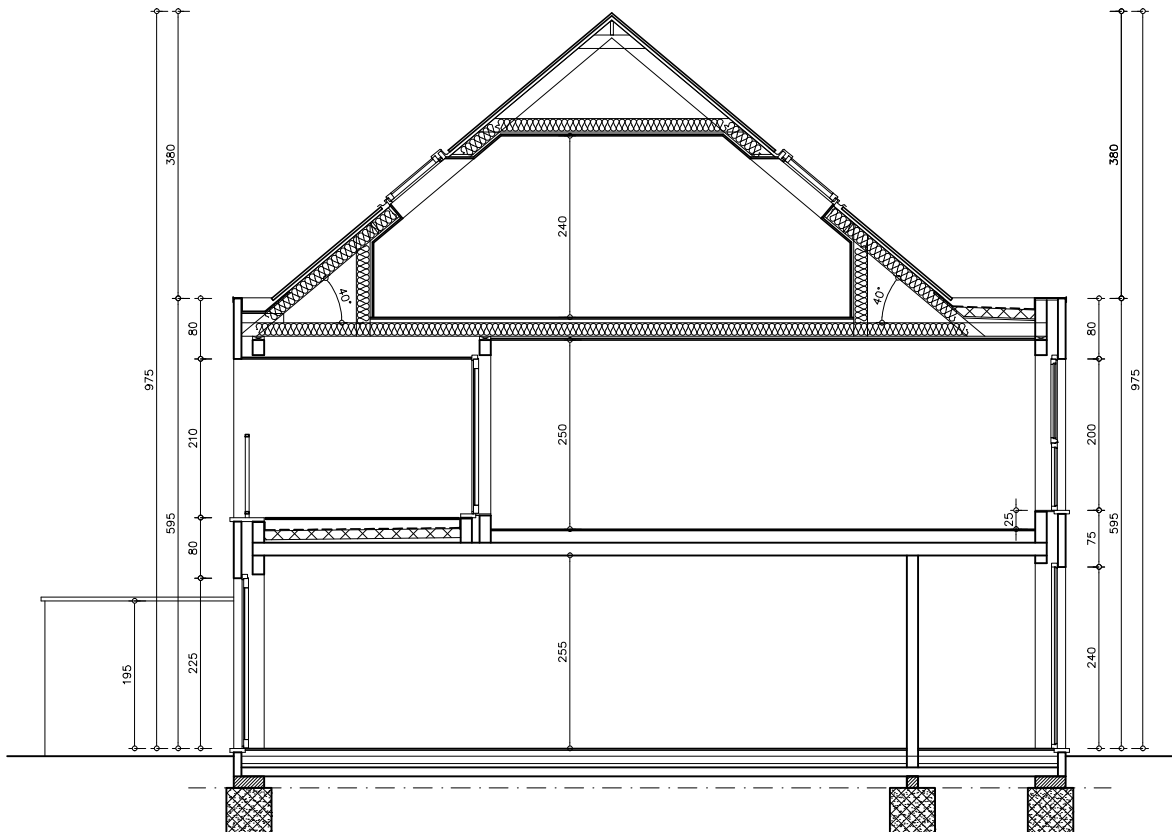

DOORSNEDE

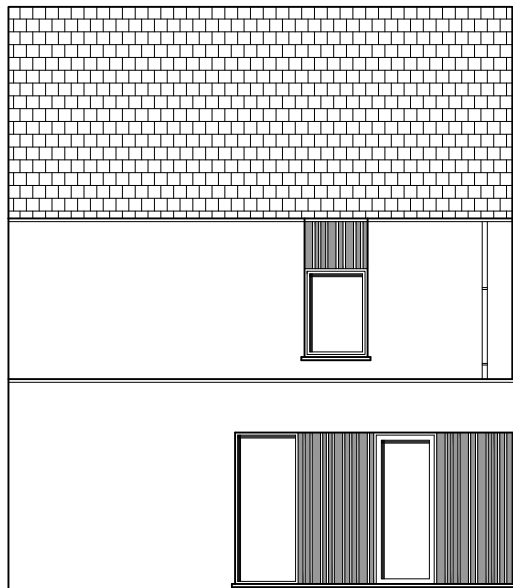

WONING 1



WONING 2+2A

WONING 3