

NIVEAU 0

project: **Groepswoningbouwproject van 32 woningen**  
 bouwplaats: **Lindestraat Lot 1: Woning 30**  
**9550 HERZELE** *Woning 30: netto-opp. = 133,42m²*


bouwheer: **FUNDAMENS BVBA**  
 Romeinselaan 11  
 8500 Kortrijk

datum: 17/06/2019  
 schaal: 1:50

**BA**

Architectenkantoor Dedalus bvba | Molenstraat 160a 9900 Eeklo | 09/218 91 70 | architectenkantoor@dedalus.be  
 © dit ontwerp is eigendom van de architect en mag niet zonder zijn uitdrukkelijke toestemming gebruikt worden.



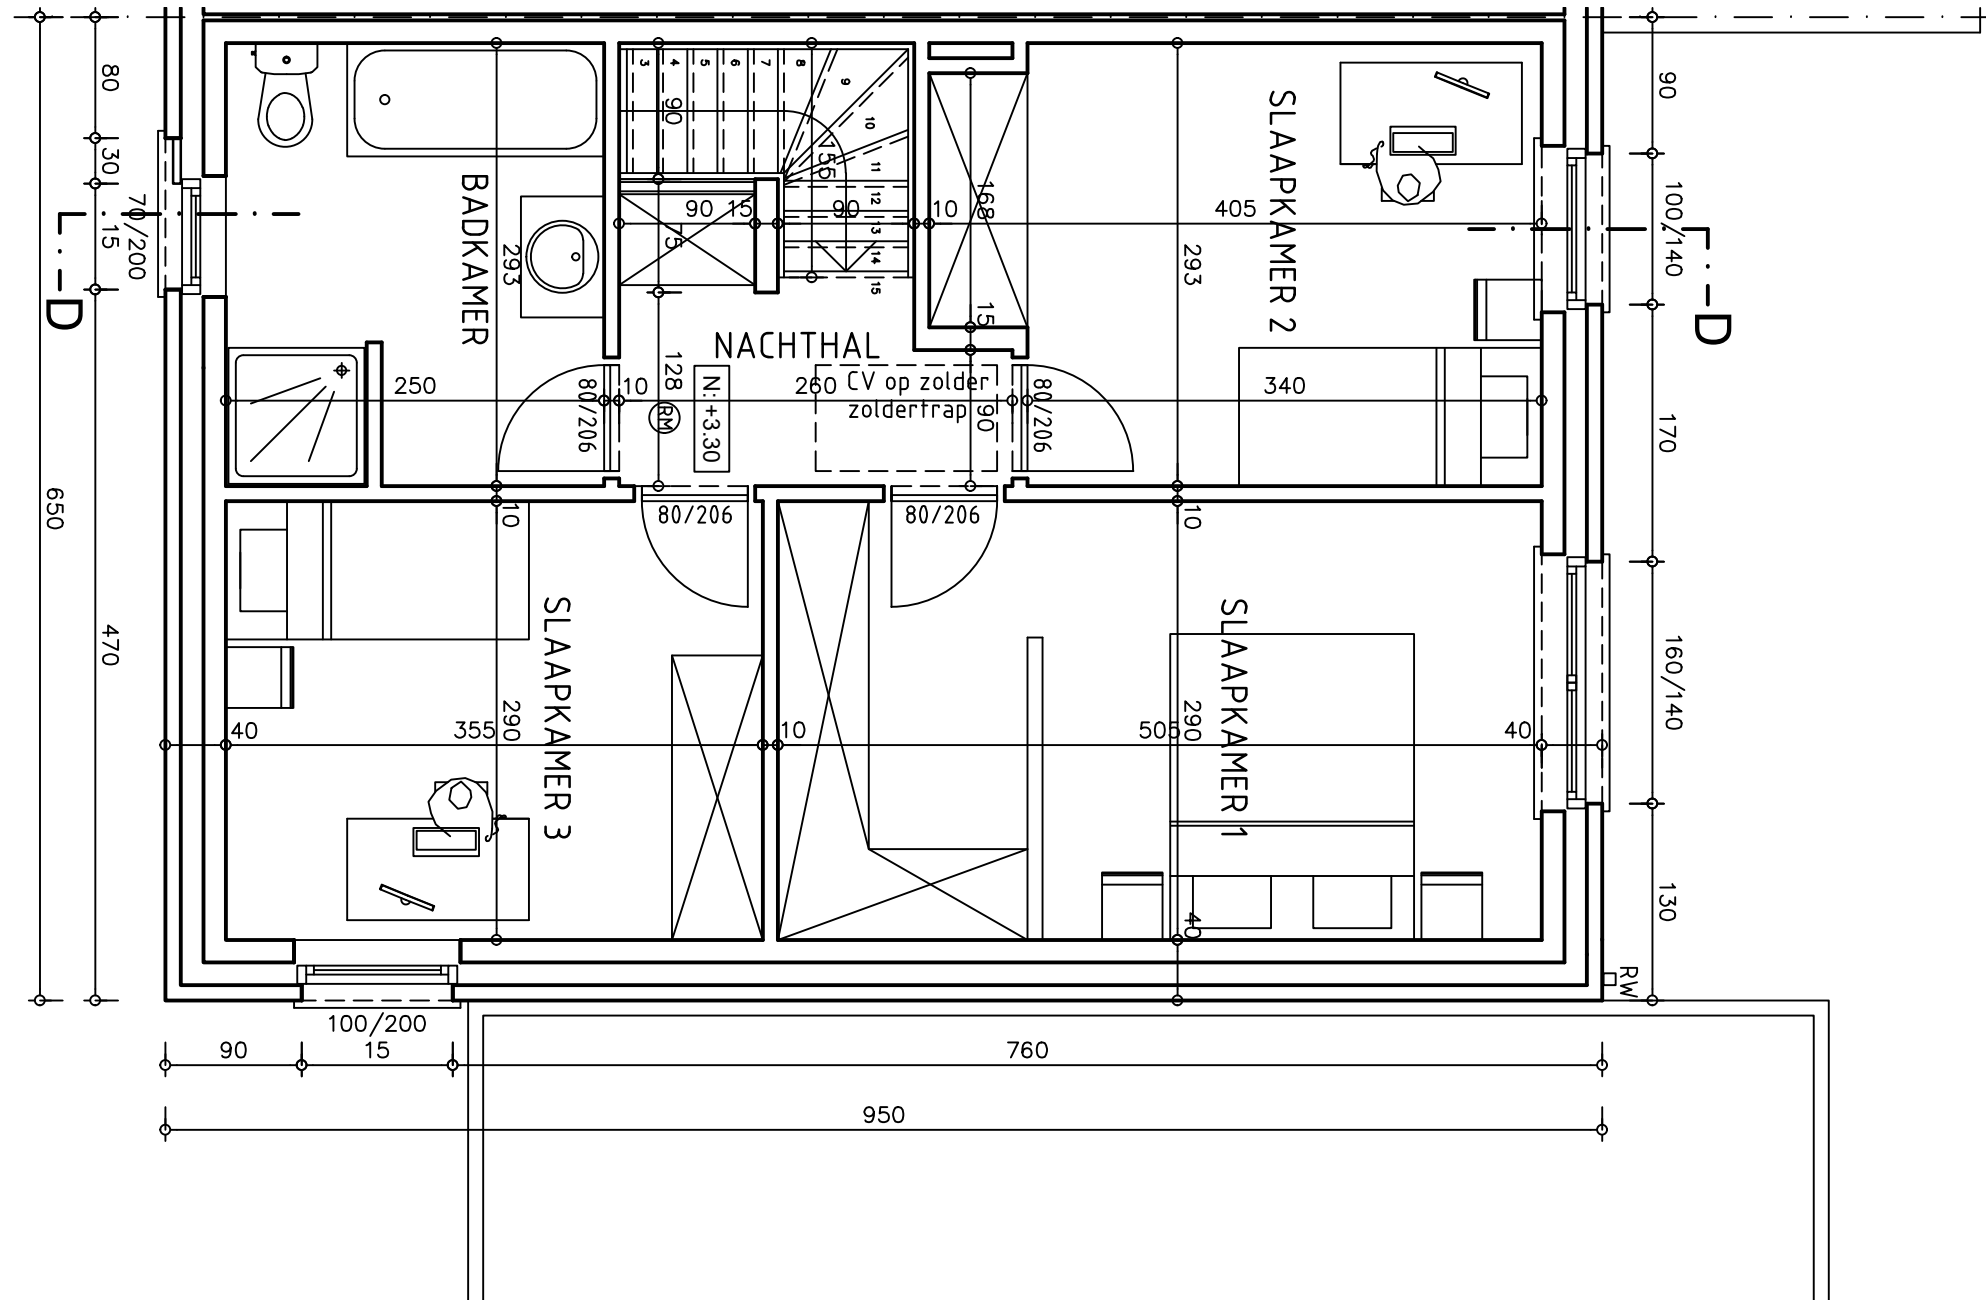

NIVEAU +1



project: **Groepswoningbouwproject van 32 woningen**  
 bouwplaats: **Lindestraat Lot 1: Woning 30**  
**9550 HERZELE** *Woning 30: netto-opp. = 133,42m<sup>2</sup>*


bouwheer: **FUNDAMENS BVBA**  
 Romeinselaan 11  
 8500 Kortrijk

datum: 17/06/2019  
 schaal: 1:50

**BA**

Architectenkantoor Dedalus bvba | Molenstraat 160a 9900 Eeklo | 09/218 91 70 | architectenkantoor@dedalus.be  
 © dit ontwerp is eigendom van de architect en mag niet zonder zijn uitdrukkelijke toestemming gebruikt worden.



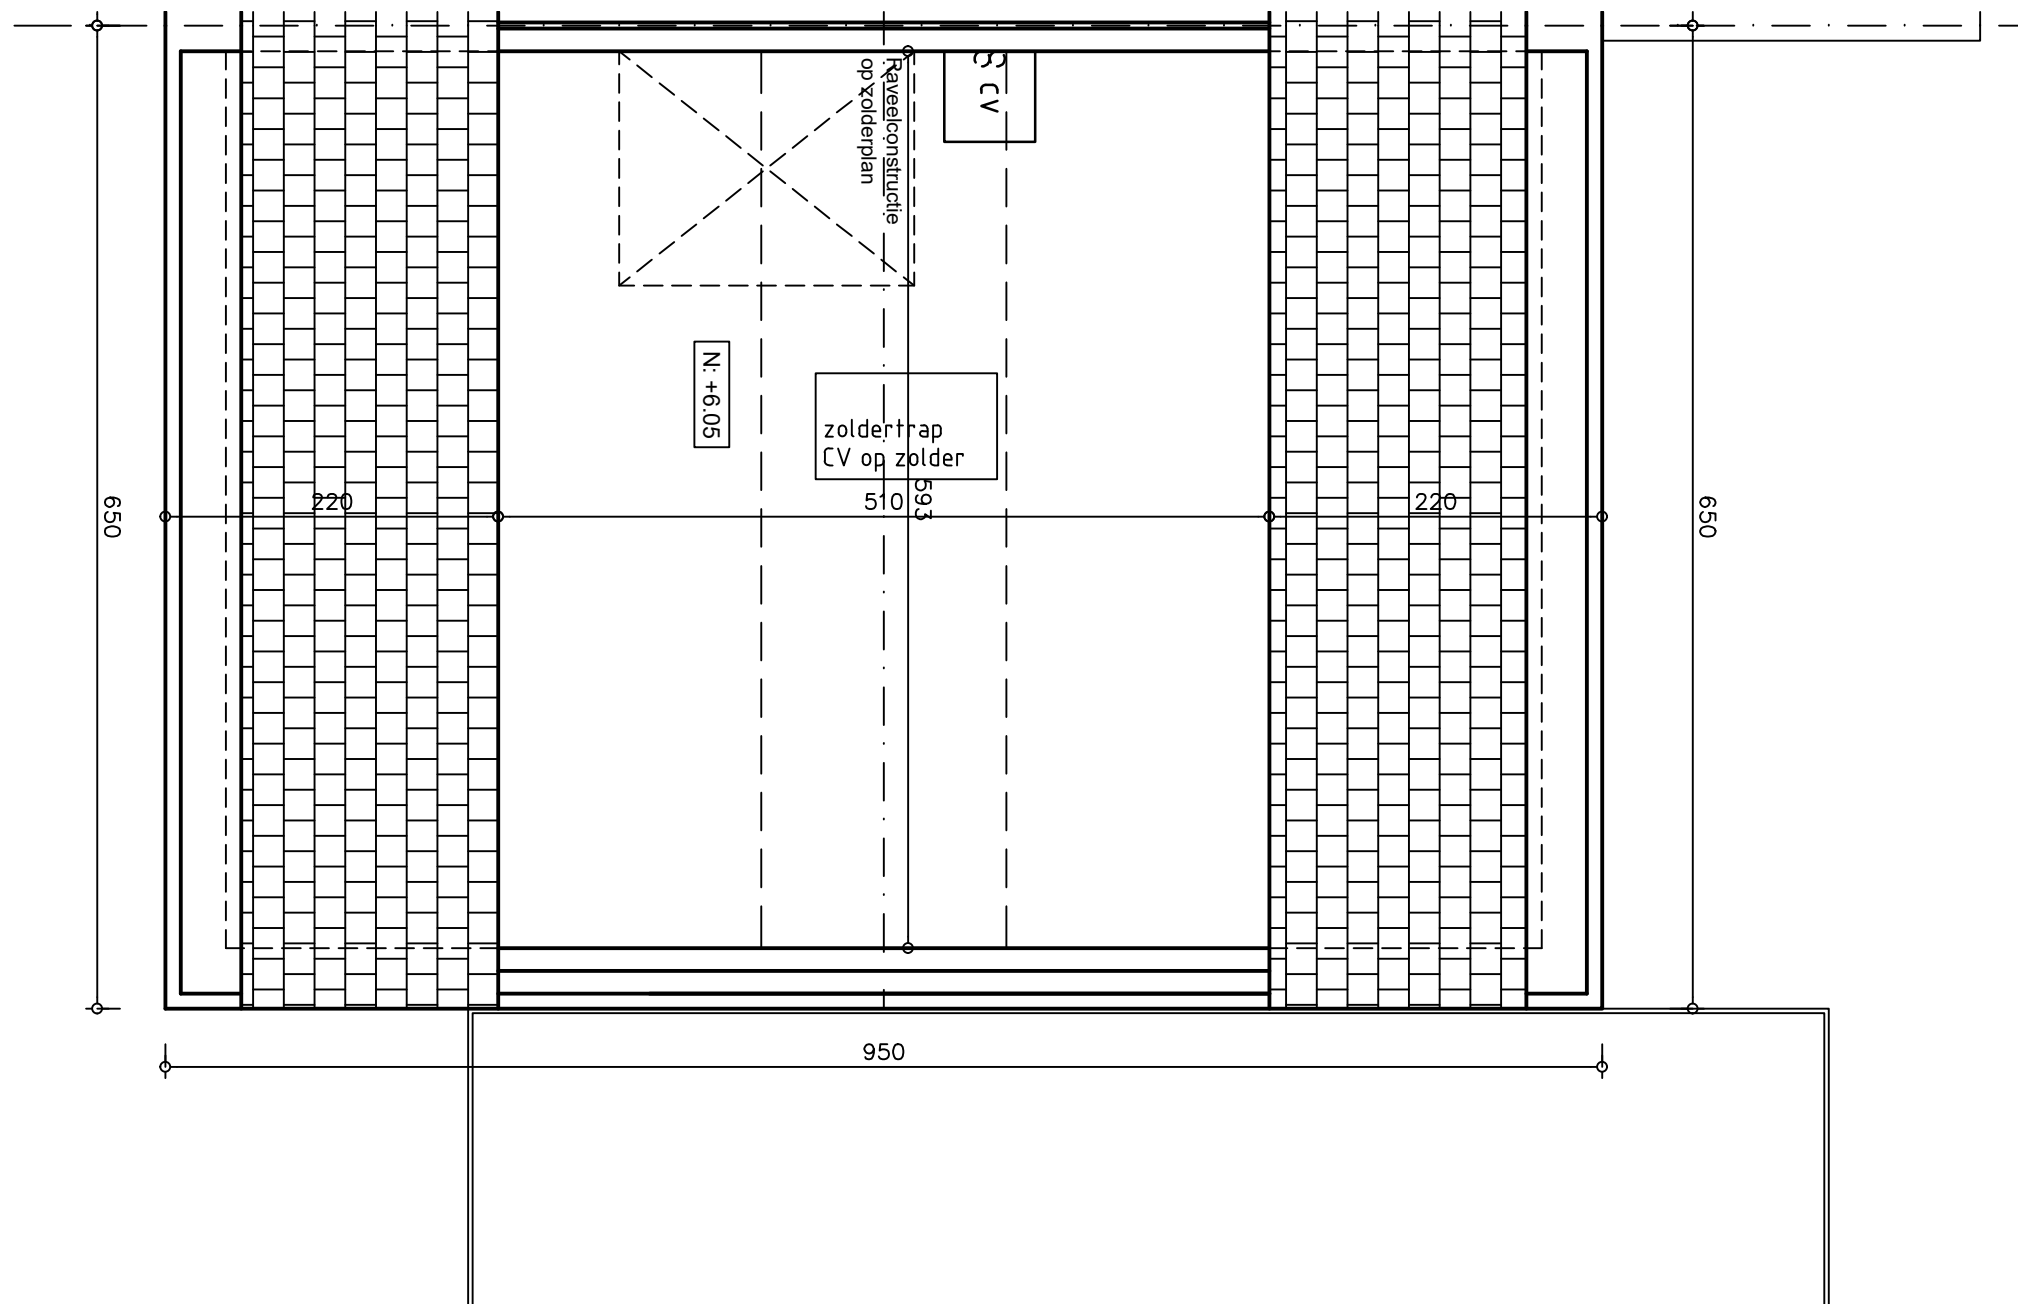

NIVEAU +2



project: **Groepswoningbouwproject van 32 woningen**  
 bouwplaats: **Lindestraat Lot 1: Woning 30**  
**9550 HERZELE** *Woning 30: netto-opp. = 133,42m<sup>2</sup>*

bouwheer: **FUNDAMENS BVBA**  
 Romeinselaan 11  
 8500 Kortrijk

datum: 17/06/2019  
 schaal: 1:50  
 0 50 100 150cm

**BA**

Architectenkantoor Dedalus bvba | Molenstraat 160a 9900 Eeklo | 09/218 91 70 | architectenkantoor@dedalus.be  
 © dit ontwerp is eigendom van de architect en mag niet zonder zijn uitdrukkelijke toestemming gebruikt worden.

